

圖號索引表

圖號	圖名
BA1-01	弱電系統索引表及圖例說明
BA1-02	智慧型建築設施整合弱電系統架構圖
BA1-03	智慧型建築系統連動圖
BA1-04	弱電系統設備架構圖
BA1-05	1F防火機房弱電機櫃配置圖
BA1-06	監控系統昇位圖
BA1-07	智慧型中央監控IO表
BA1-08	工程施工結線圖
BA1-09	弱電設備安裝示意圖
BA2-01	辦公暨生活大樓壹層警監設備平面圖
BA2-02	辦公暨生活大樓貳層警監設備平面圖
BA2-03	辦公暨生活大樓參層警監設備平面圖
BA2-04	辦公暨生活大樓肆層警監設備平面圖
BA2-05	辦公暨生活大樓屋突層警監設備平面圖
BA2-06	室外綜合球場警監設備平面圖
BA2-07	餐廳(廚房)大樓壹層警監設備平面圖
BA2-08	餐廳(廚房)大樓貳層警監設備平面圖
BA2-09	汽車集用場壹層警監設備平面圖
BA3-01	餐廳(廚房)大樓貳層視聽設備平面圖
BA3-02	辦公暨生活大樓壹層會議室視聽設備平面圖

圖例說明


圖例	圖名	適用電線及管徑	備註
☐	紅外線半透明線路攝影機	Cat.6, 2.0mm ² /2C, 3/4" PVC	吸頂式
☐	紅外線固定式線路攝影機 (含攝影機安裝)	Cat.6, 2.0mm ² /2C, 3/4" PVC	探壁掛式, 高度: 離地2.5公尺
☐	感應講字機	Cat.6, 2.0mm ² /2C, 3/4" PVC	高度: 離地1.2公尺
☐	傳聲機	0.5mm ² /4C, 3/4" PVC	配合門樑
☐	門門按鈕	0.5mm ² /4C, 3/4" PVC	高度: 離地1.2公尺
☐	免持聽筒緊急通報機(P影像式)	CAT.6, 3/4" PVC	H=+120cm 壁掛式或配合現場
◎	緊急求救按鈕	0.5mm ² /4C, 3/4" PVC	高度: 離地1.0公尺或配合現場
☐	閃光喇叭	0.5mm ² /4C, 3/4" PVC	高度: 離地2.2公尺
☐	雙聲式空間揚聲器	0.5mm ² /4C, 3/4" PVC	吸頂式
○	磁簧開關	0.5mm ² /4C, 3/4" PVC	配合門樑施作
☐	壁掛式9"15U櫃檯	12芯單線光纖, 2.0mm/2C, 1" PVC	配合現場施作 AC 110V
☐	BA統線箱	AWG20/5P, Co6, 2.0mm/2C, 1" PVC	配合現場施作 AC 110V
☐	CMS中央警管平台伺服器	Cat.6, 2.0mm/2C, 3/4" PVC	配合現場施作 AC 110V
☐	液體浮球開關	0.5mm ² /4C, 3/4" PVC	配合現場施作
☐	油位開關	0.5mm ² /4C, 3/4" PVC	配合現場施作
☐	瓦斯偵測器	0.5mm ² /4C, 3/4" PVC	吸頂式 AC 110V
☐	監器系統伺服器		配合現場施作 AC 110V
☐	門牌系統管理主機		配合現場施作 AC 110V
☐	對講管理總機		配合現場施作 AC 110V
☐	中央監控主控制櫃檯		配合現場施作 AC 110V

A棟

B棟

C棟

D棟

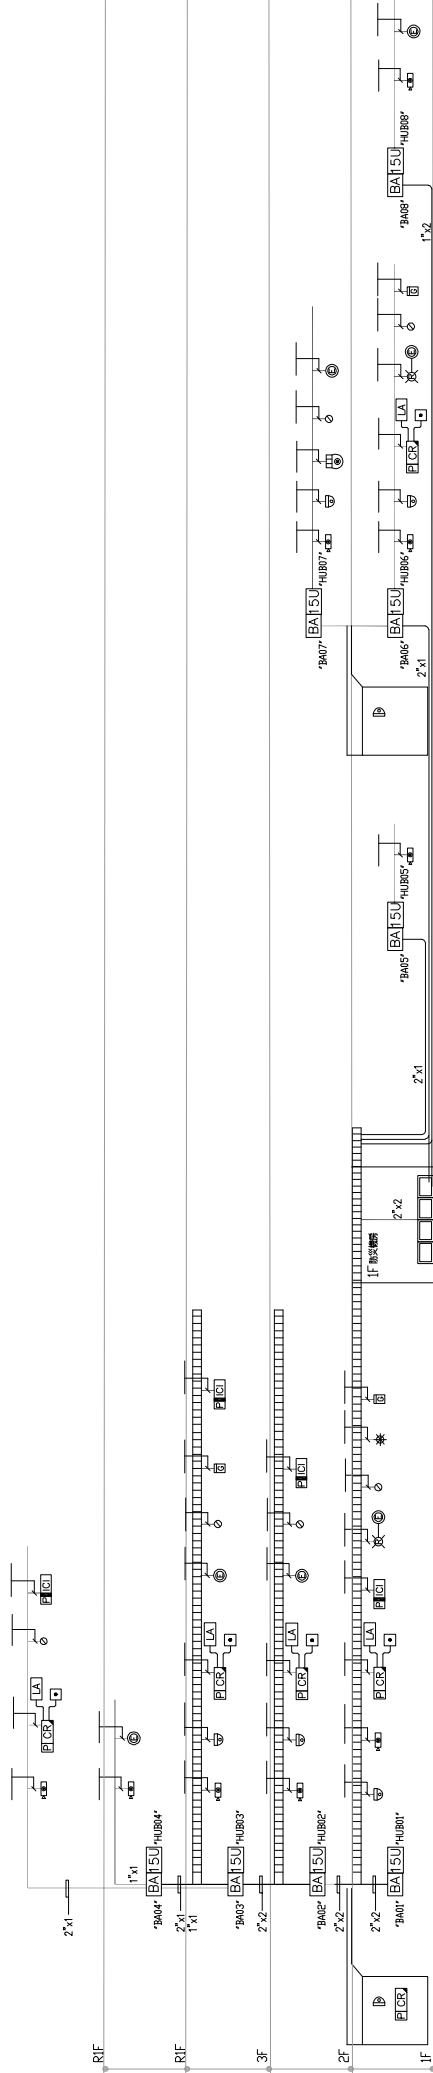

監控弱電系統昇位圖

圖例說明：

圖例	圖名	適用電線及管徑	備註




海軍基地
後勤支援指揮部

新武大建築師事務所
繪圖: 許庭璇
設計: 許志偉
審核: 鄭欽大

海軍基隆艦隊動力支援指揮部
校閱: 吳傑
校閱: 吳傑
校閱: 吳傑

馬祖基地指揮部住辦大樓新建工程
2021/5/27
馬祖基地指揮部住辦大樓新建工程
BAI-06
06
881
20
395

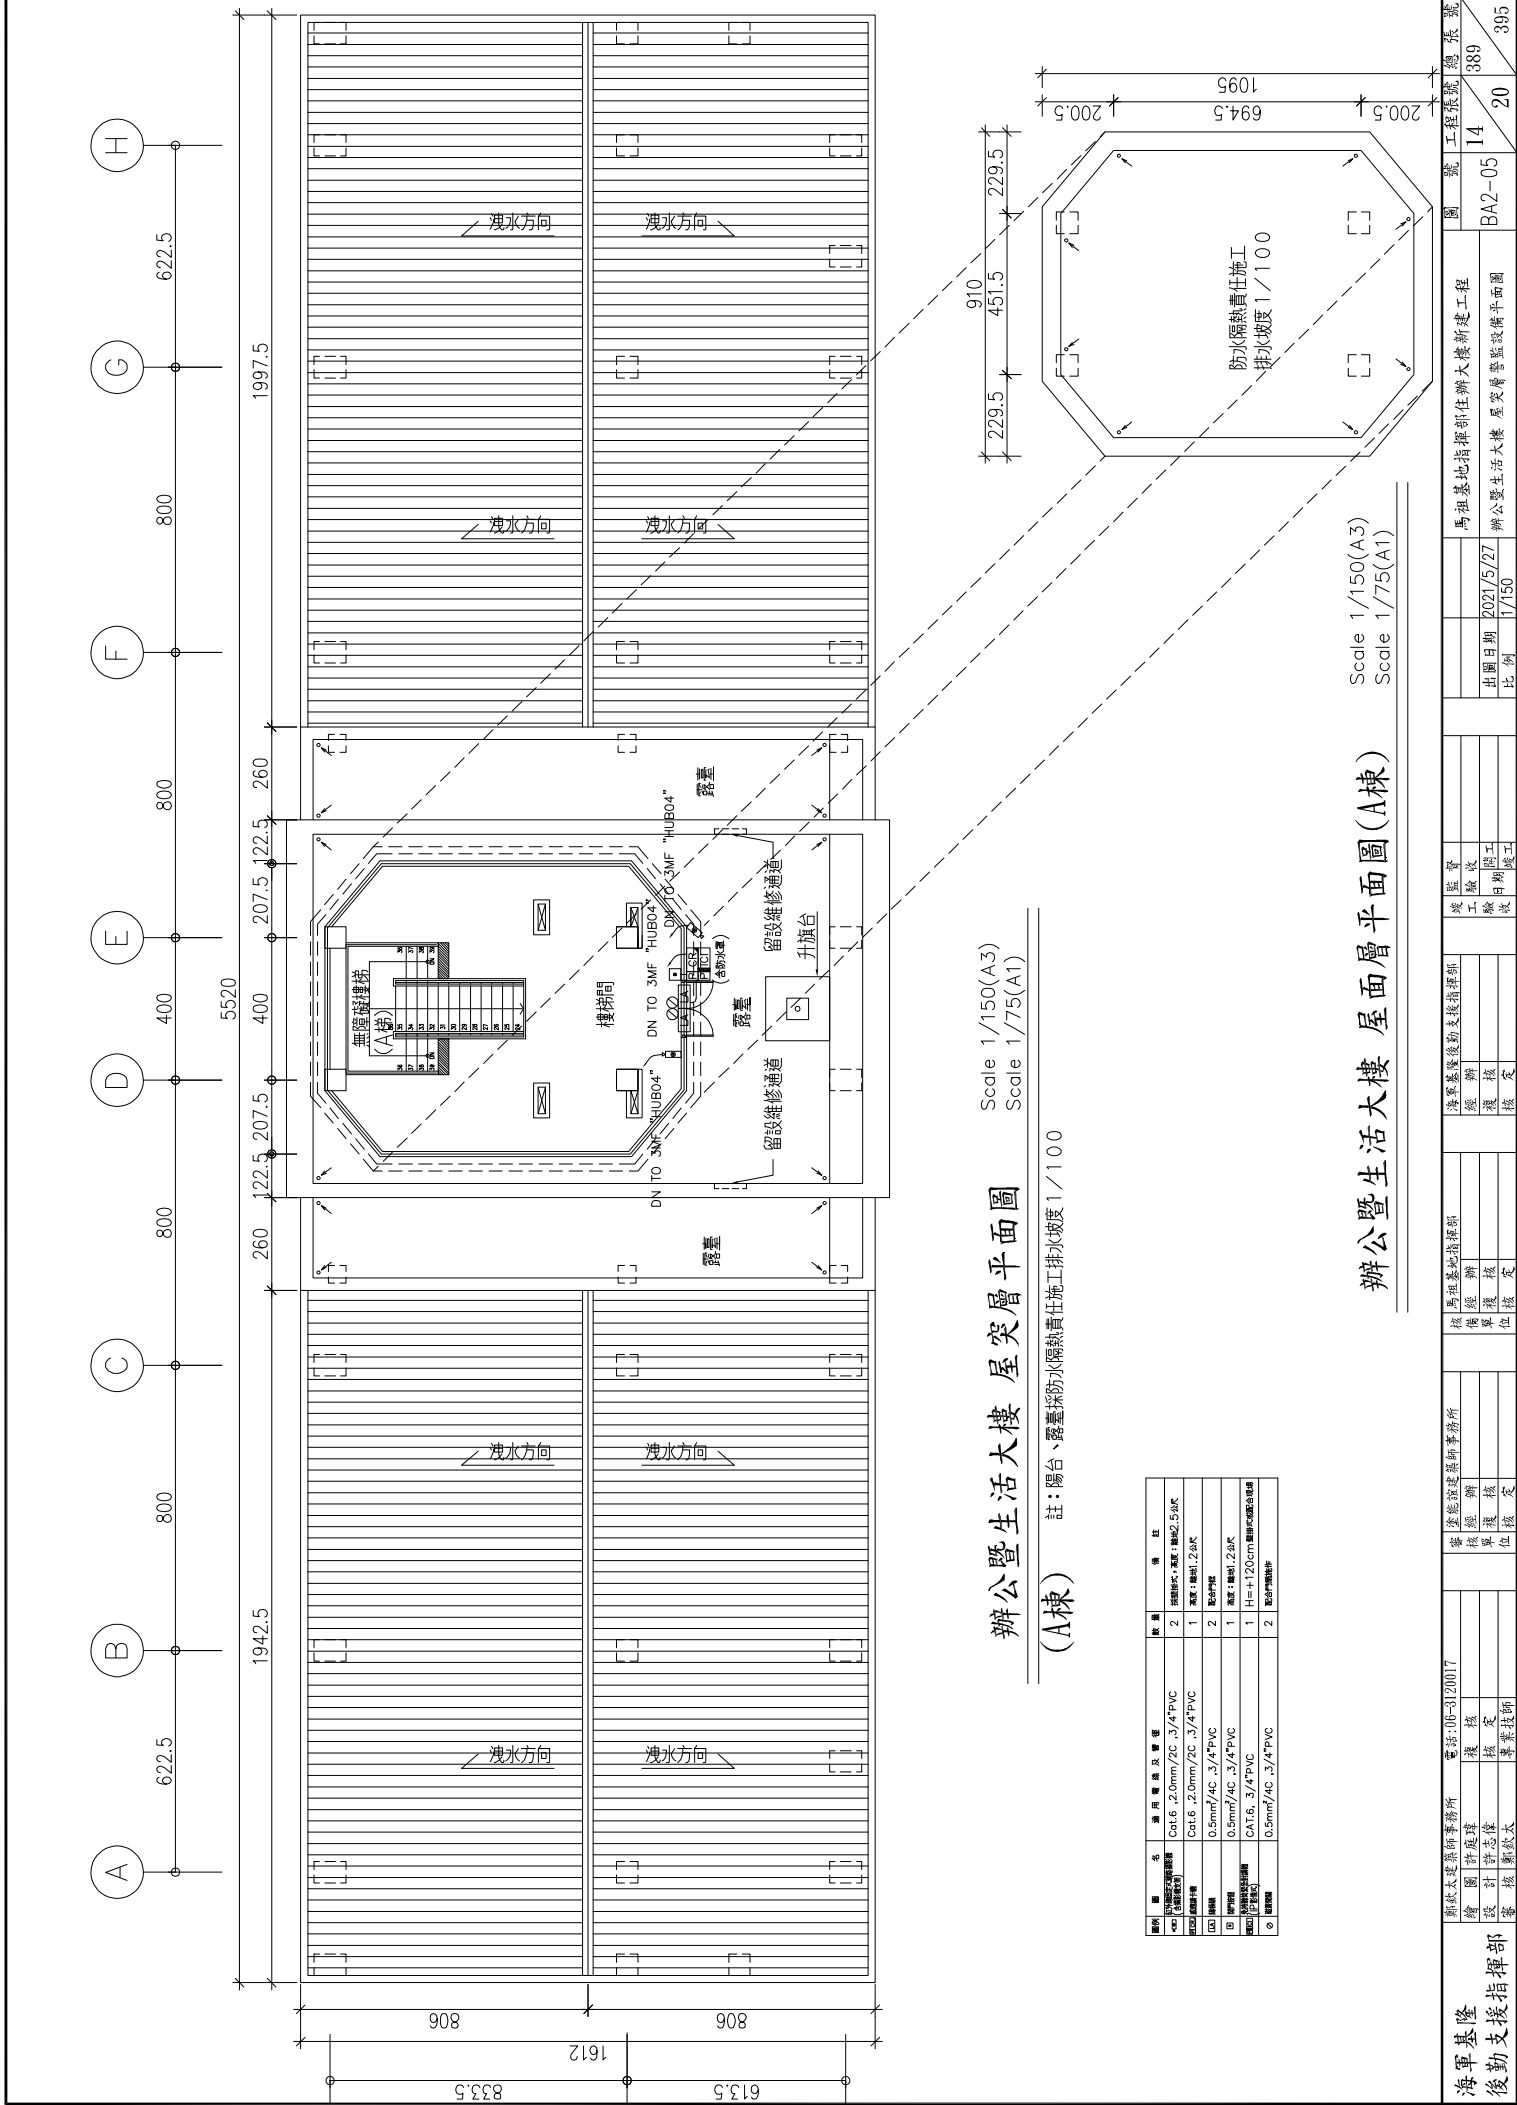

辦公暨生活大樓 屋突層平面圖 (A棟)

註：陽台、露臺採防水隔熱責任施工排水坡度 1/100


Scale 1/150(A3)
Scale 1/75(A1)

辦公暨生活大樓 屋突層平面圖 (A棟)

------------------	----------------------------	---	---------------------------------------	---------------------------------------	----------------------------------	-------------------------------	-----------	--------	---------	-------	--------

